
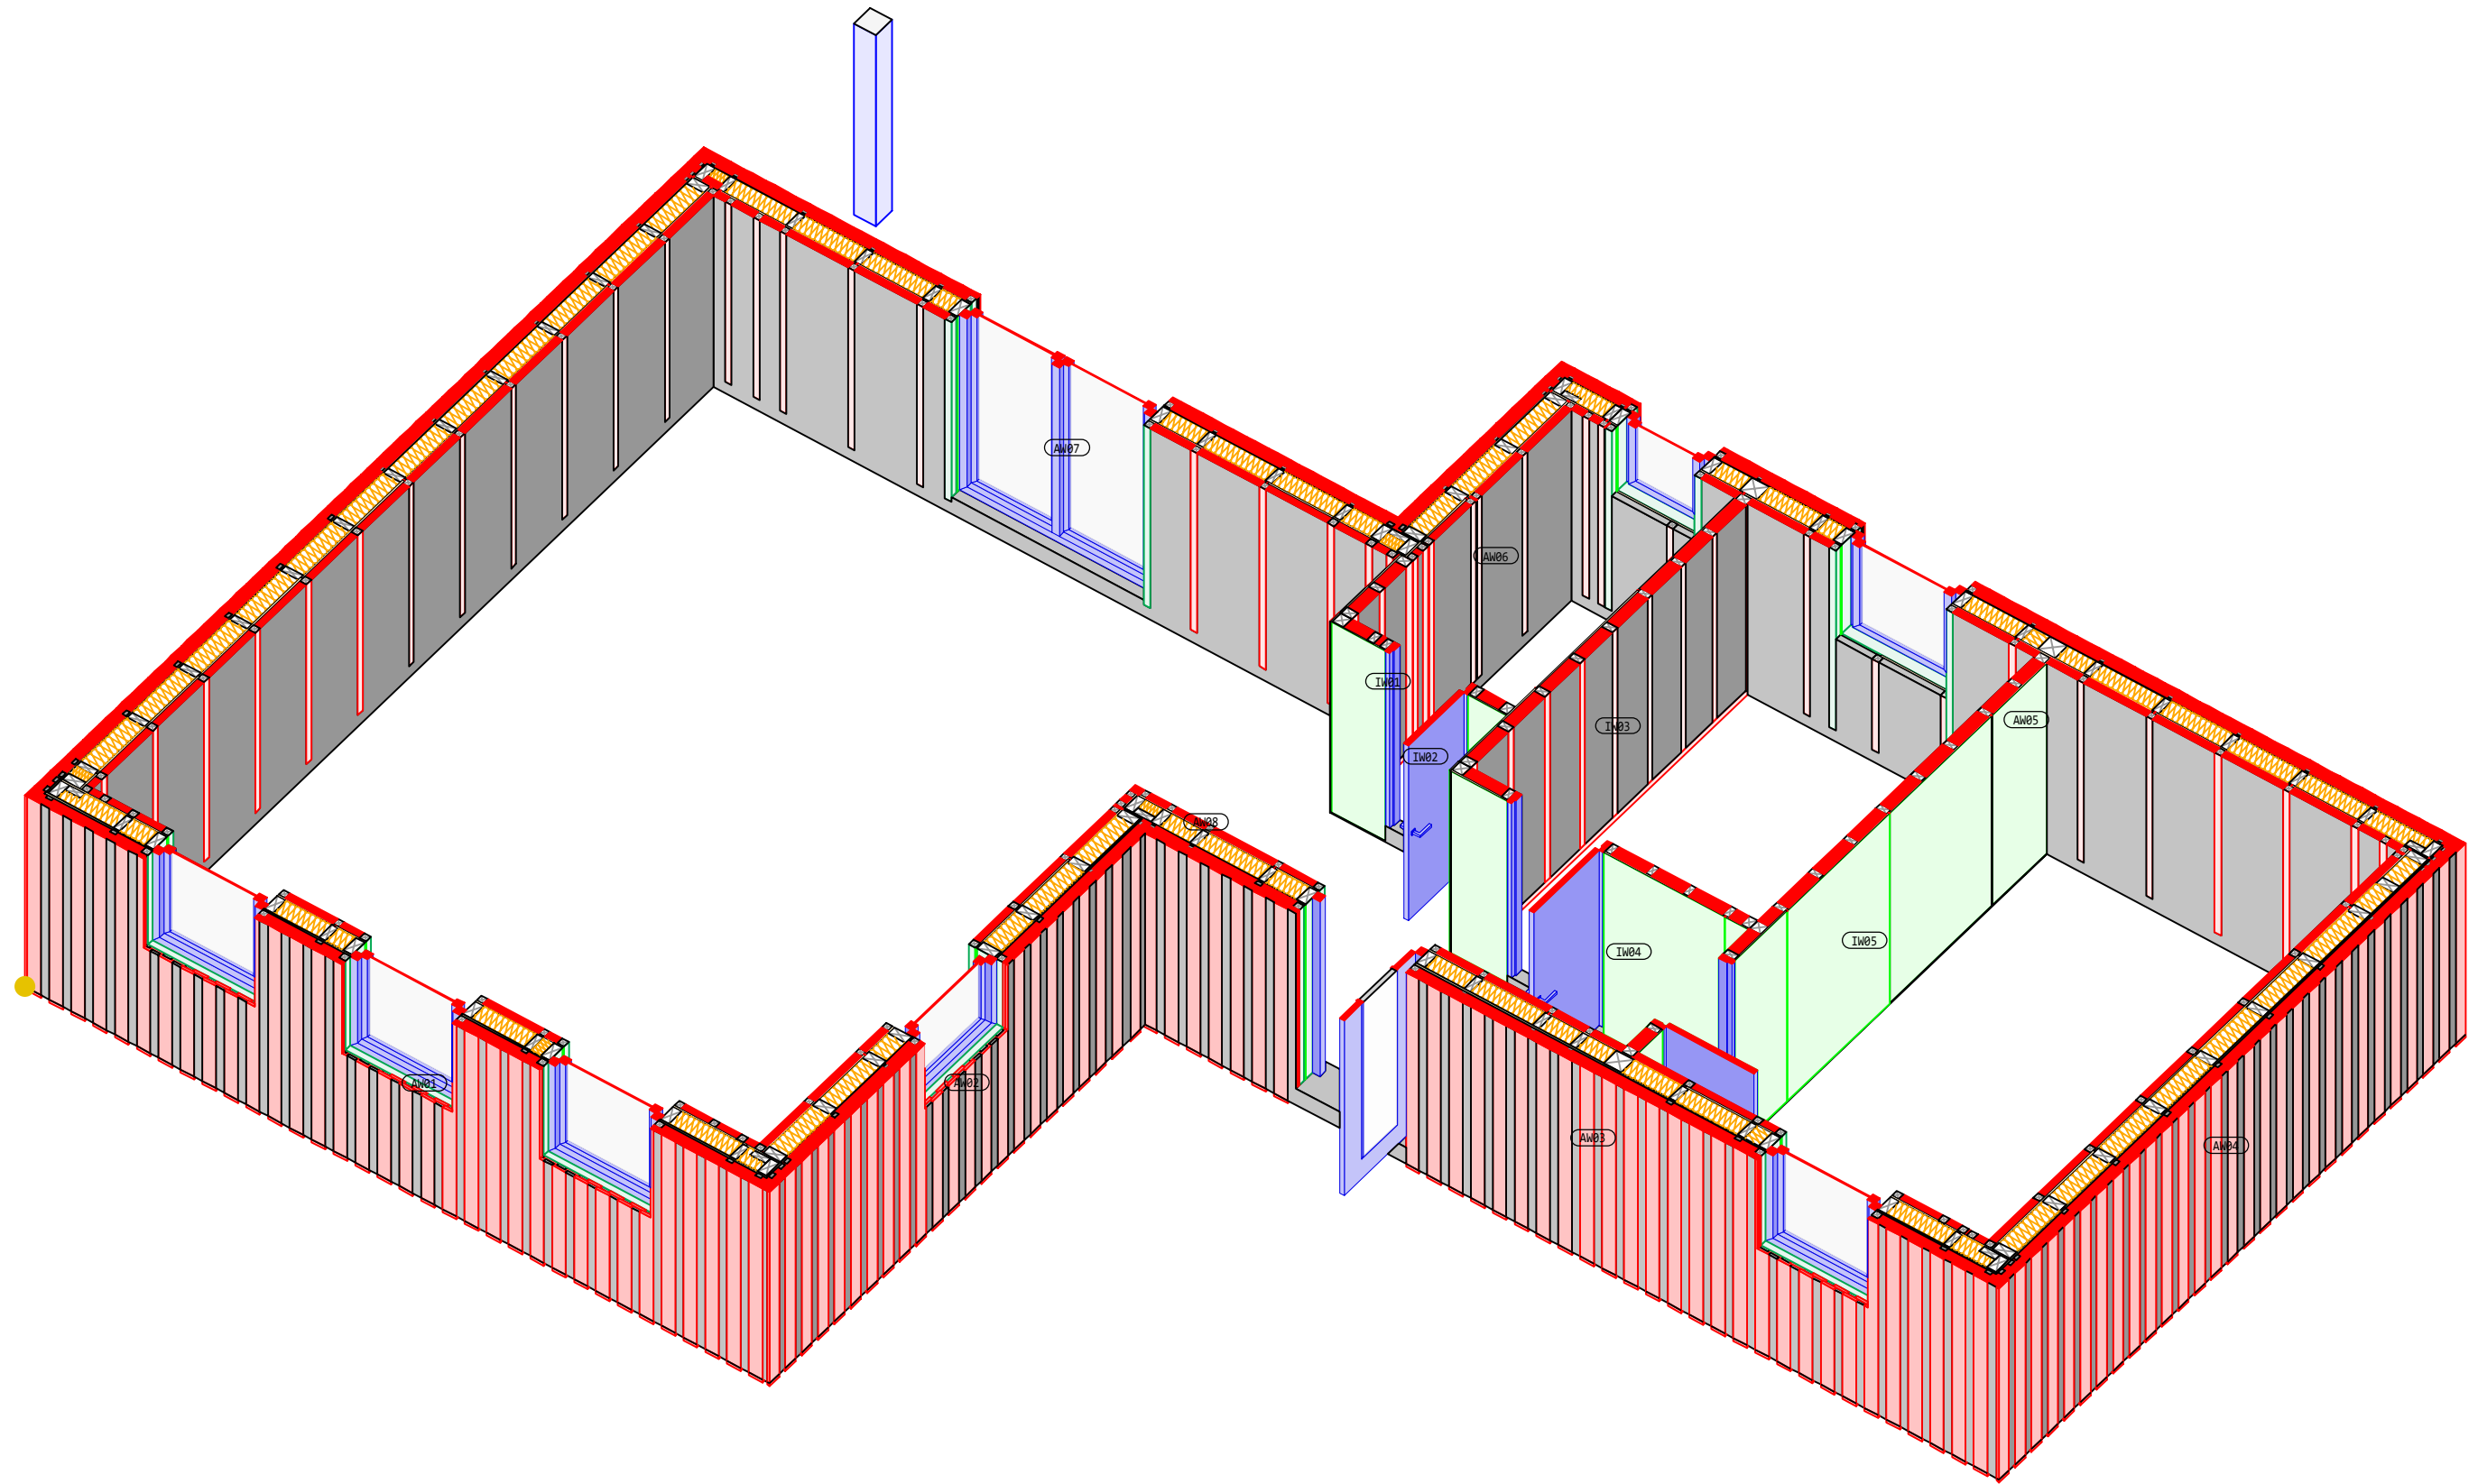



Horizontalschnitt 01

		AG: COP project BV: Ferienhaus Deetz BO: 39264 Deetz Typ: Ferienhaus	
www.schnoor.de Tel.: 03921 9300-0 Fax: -50 info@schnoor.de		94894.3d	
Bearbeiter: <b>A. Lemke</b>	Auftragsnr.: 94894	POS. NR.: <b>Grundriss</b>	Plangröße: Seite: A3
Burg.den 21.03.2017			



Ansicht: Ansicht axo für Grundriss  
 Maßstab: 1:50

		AG: COP project BV: Ferienhaus Deetz BO: 39264 Deetz Typ: Ferienhaus	
www.schnoor.de Tel.: 03921 9300-0 Fax: -50 info@schnoor.de		94894.3d	
Bearbeiter: <b>A. Lemke</b>	Auftragsnr.: 94894	POS. NR.: <b>Grundriss</b>	Plangröße: Seite:
Burg, den 21.03.2017			A3